


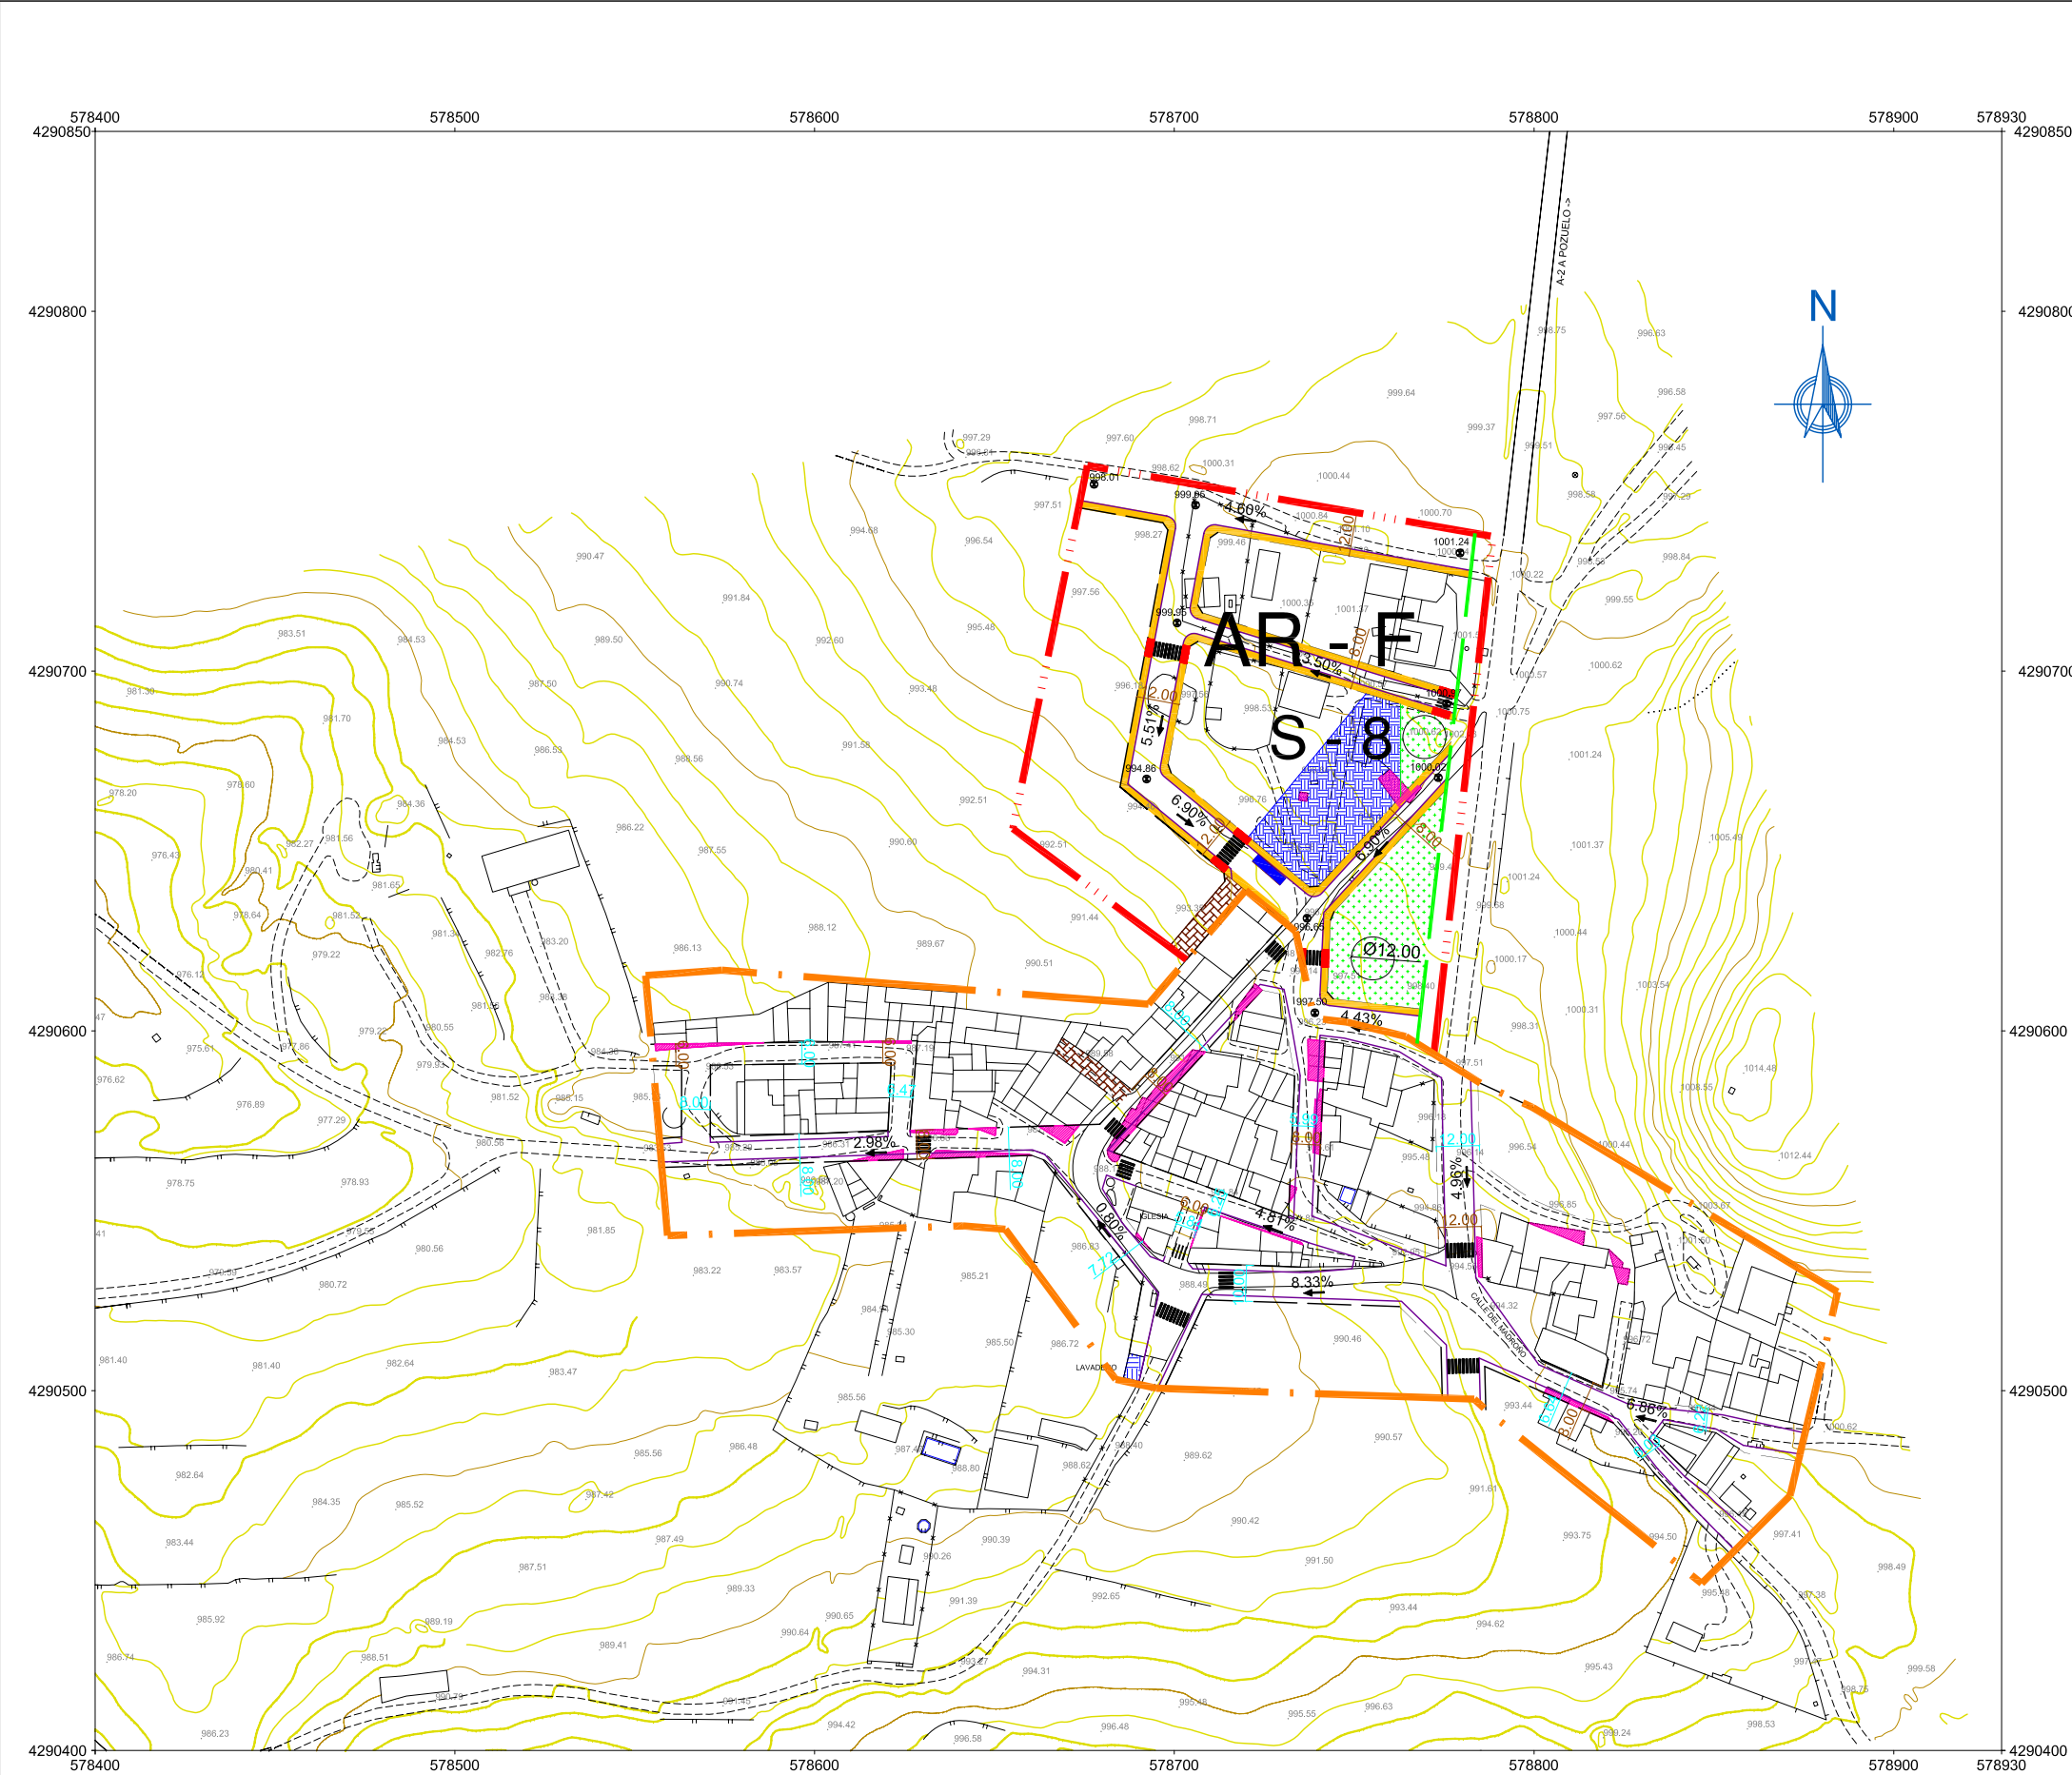

SUELO URBANO CONSOLIDADO (SUC)

SUELO URBANIZABLE (SUB)

LÍMITE DE SECTOR (S) O
LÍMITE DE UNIDAD DE ACTUACIÓN (UA)

VIARIO CON ACERAS ACCESIBLES

CALLE PEATONAL

ZONA VERDE ACCESIBLE

EQUIPAMIENTO ACCESIBLE

PASO REBAJADO

PASO DE PEATONES

BANDAS DE CAUCHO

PENDIENTE DEL VIARIO

APARCAMIENTO ACCESIBLE Y RESERVADO
PARA PERSONAS CON MOVILIDAD REDUCIDA

ALINEACIÓN

CONSTRUCCIÓN FUERA DE ORDENACIÓN

CURVAS DE NIVEL

COTA DE EXISTENTE

COTA DE RASANTE PROYECTADA

ANCHURA EXISTENTE

ANCHURA PROYECTADA

NOTAS:
LA ANCHURA DE CALZADAS Y ACERAS PUEDE CONSULTARSE EN
LAS SECCIONES MOSTRADAS EN EL PLANO DE DETALLES TIPO.

AUNQUE EL PLANO NO MARQUE CHAFLANES, SE ESTARÁ A LO
DISPUESTO EN LAS ORDENANZAS.

0 m 10 m 50 m 100 m