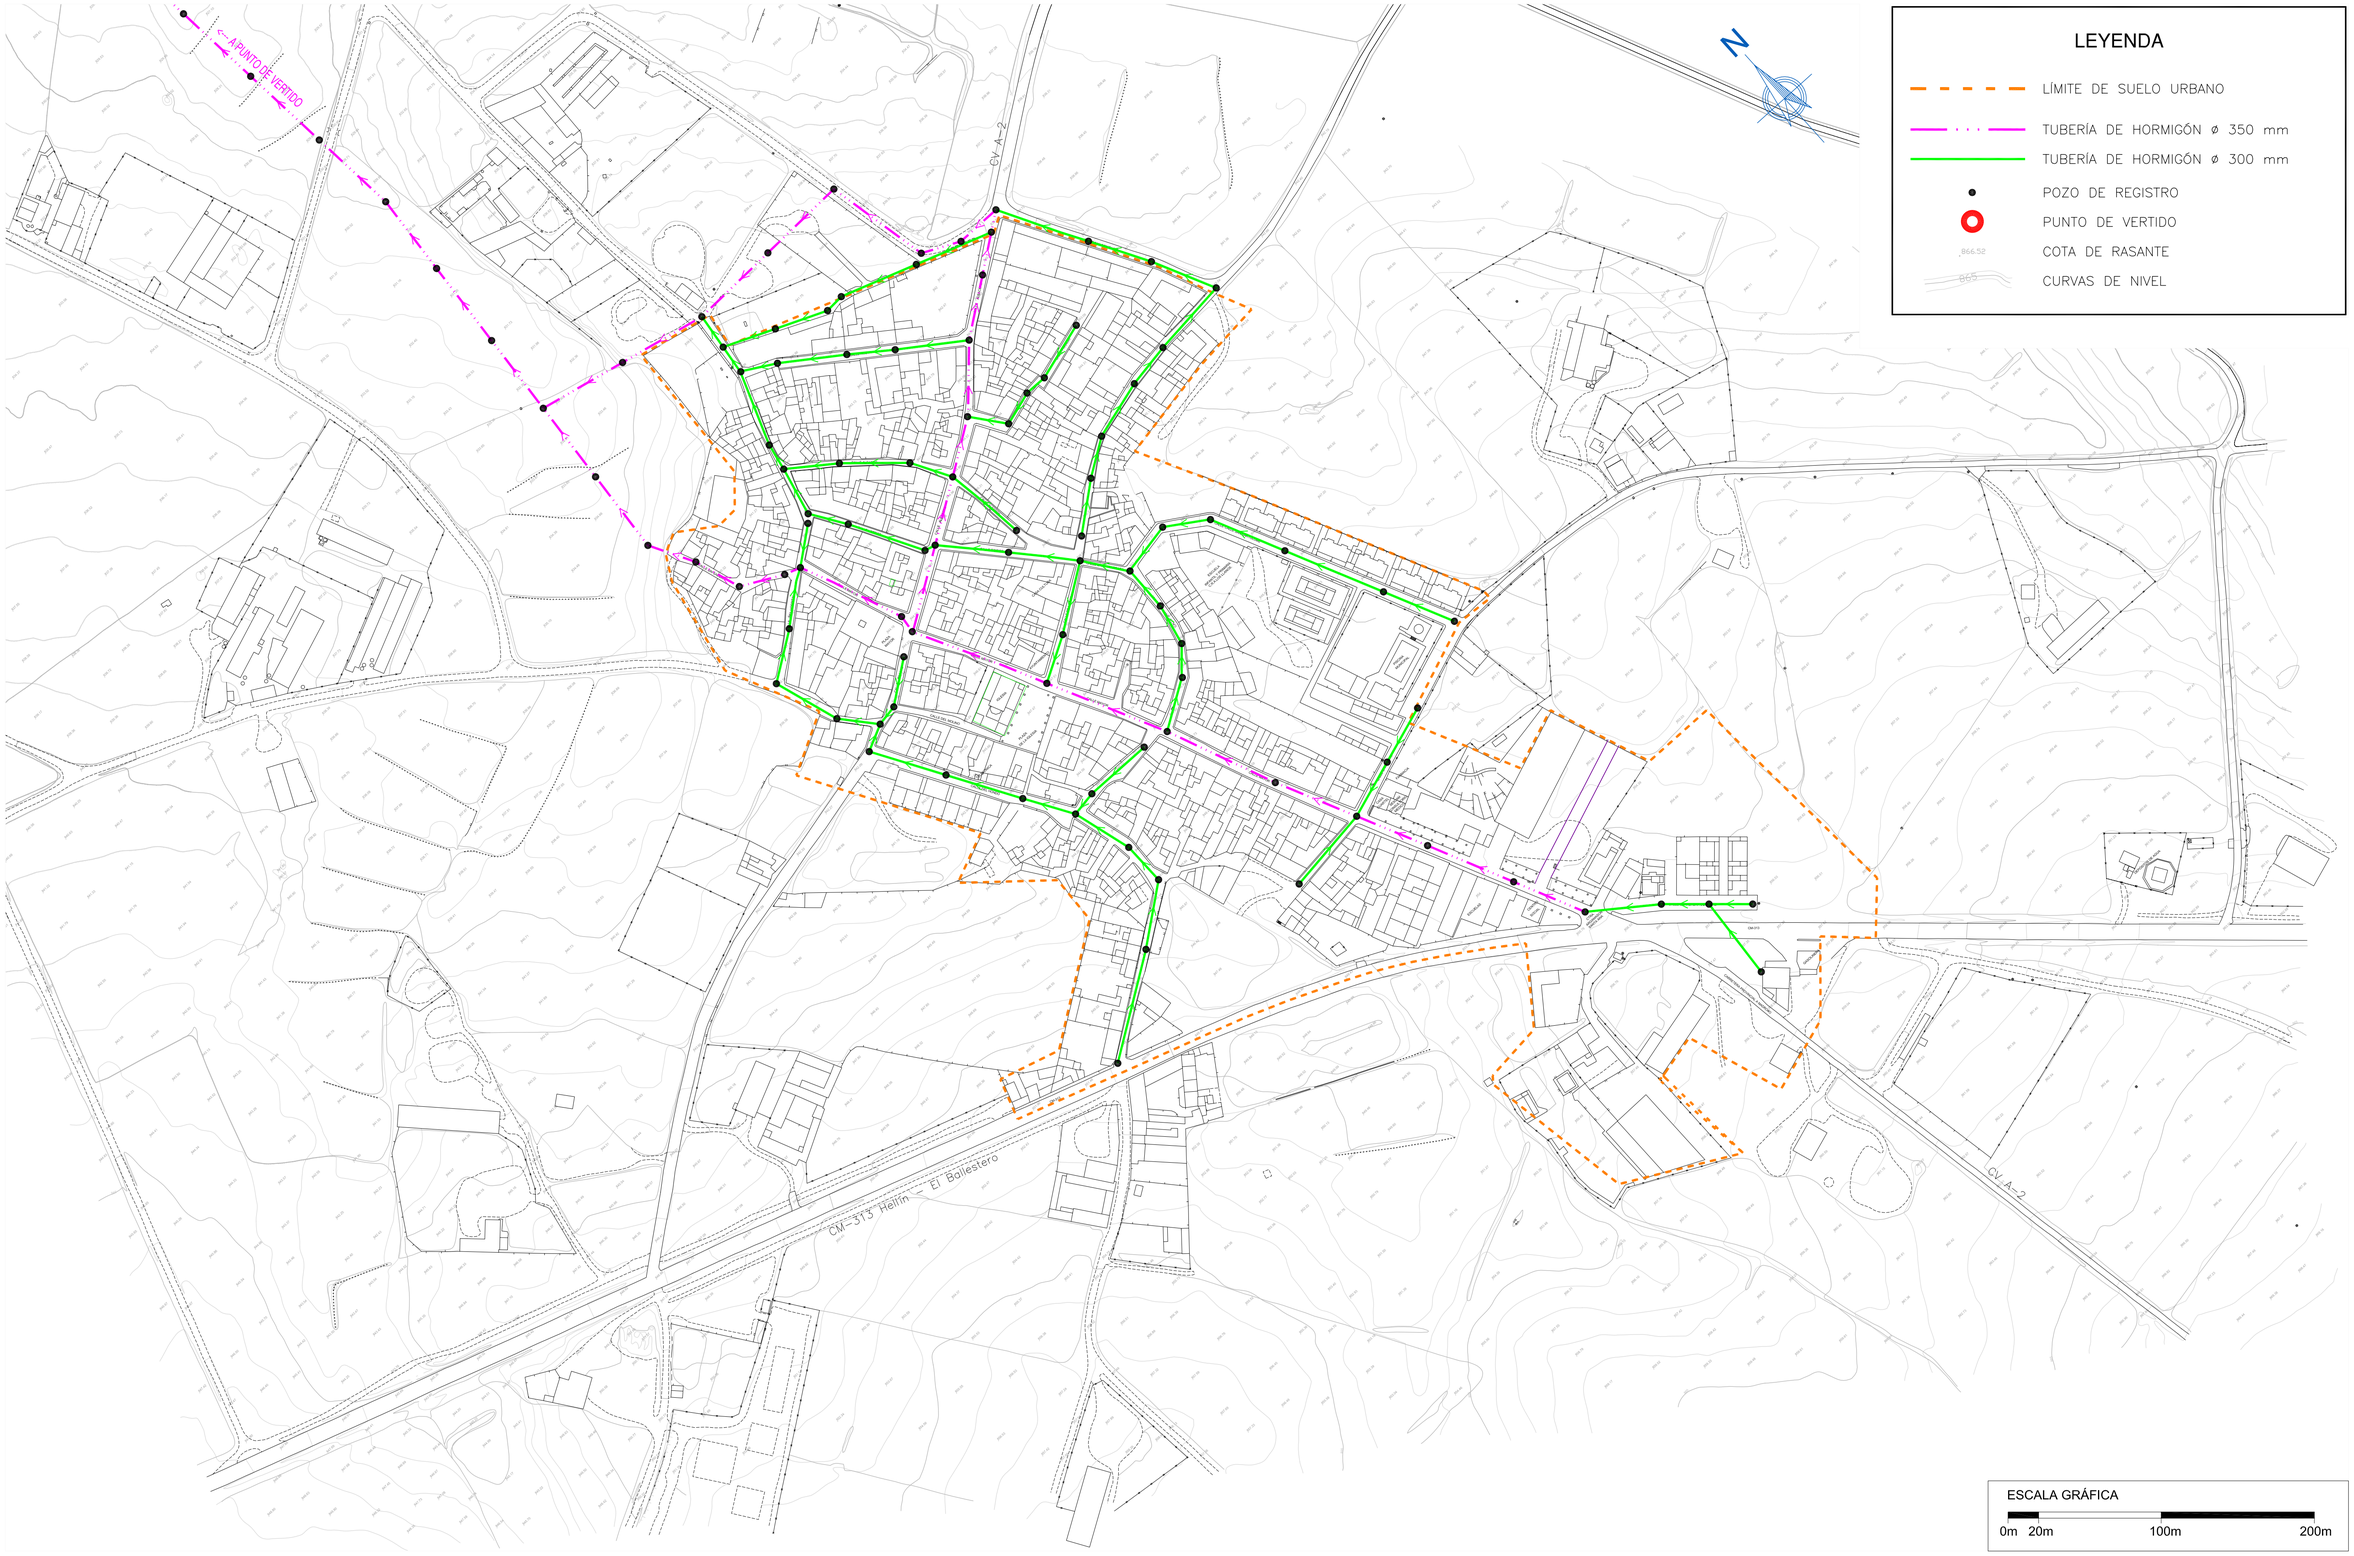


| | | | | | | | | | |
|---|---|---|---|---|---|---|---|---|---|
| EXCMO. AYUNTAMIENTO DE POZUELO | CONSULTOR: FERNÁNDEZ-PACHECO INGENIEROS, S.L. Plaza del Altozano, 9-Bis, 1º 02001 Albacete E-mail: fpi@fpingenieros.com Telf. 967 193 738 Fax. 967 193 739 | EXPEDIENTE: A07.n02.ene.POZ. POM.V4.M0 | LOS AUTORES DEL P.O.M.: ANDRÉS FERNÁNDEZ-PACHECO SÁNCHEZ ING. DE CAMINOS CANALES Y PUERTOS; JAVIER CONTRERAS BUENO ING. DE CAMINOS CANALES Y PUERTOS | PLAN DE ORDENACIÓN MUNICIPAL DE POZUELO (ALBACETE) | FASE ADMINISTRATIVA: Art. 136 | SISTEMA GEODÉSICO: ED 50 | ESCALA: 1:2000 (ORIGINAL A-1) | Nº: INF-11 | DESIGNACIÓN: RED DE DRENAJE Y SANEAMIENTO. POZUELO | FECHA: OCT 2007 (REVISADO JUNIO 2013) HOJA: 01 DE 04 |

DILIGENCIA: El Plan de Ordenación Municipal de Pozuelo (Albacete) fue sometido a información pública, con anuncios en el diario "La Tribuna" de fecha 30/05/2006 y en el Diario Oficial de Castilla-La Mancha número 187, de 10/09/2006 y tras las rectificaciones pertinentes, fue aprobado de forma inicial por el Pleno del Ayuntamiento de Pozuelo (Albacete), en sesión celebrada el 08/10/2010 y revisado en junio de 2013 para su aprobación definitiva. El Secretario. Fdo.: Enrique González Carrasco.