


EXCMO. AYUNTAMIENTO DE
POZUELO

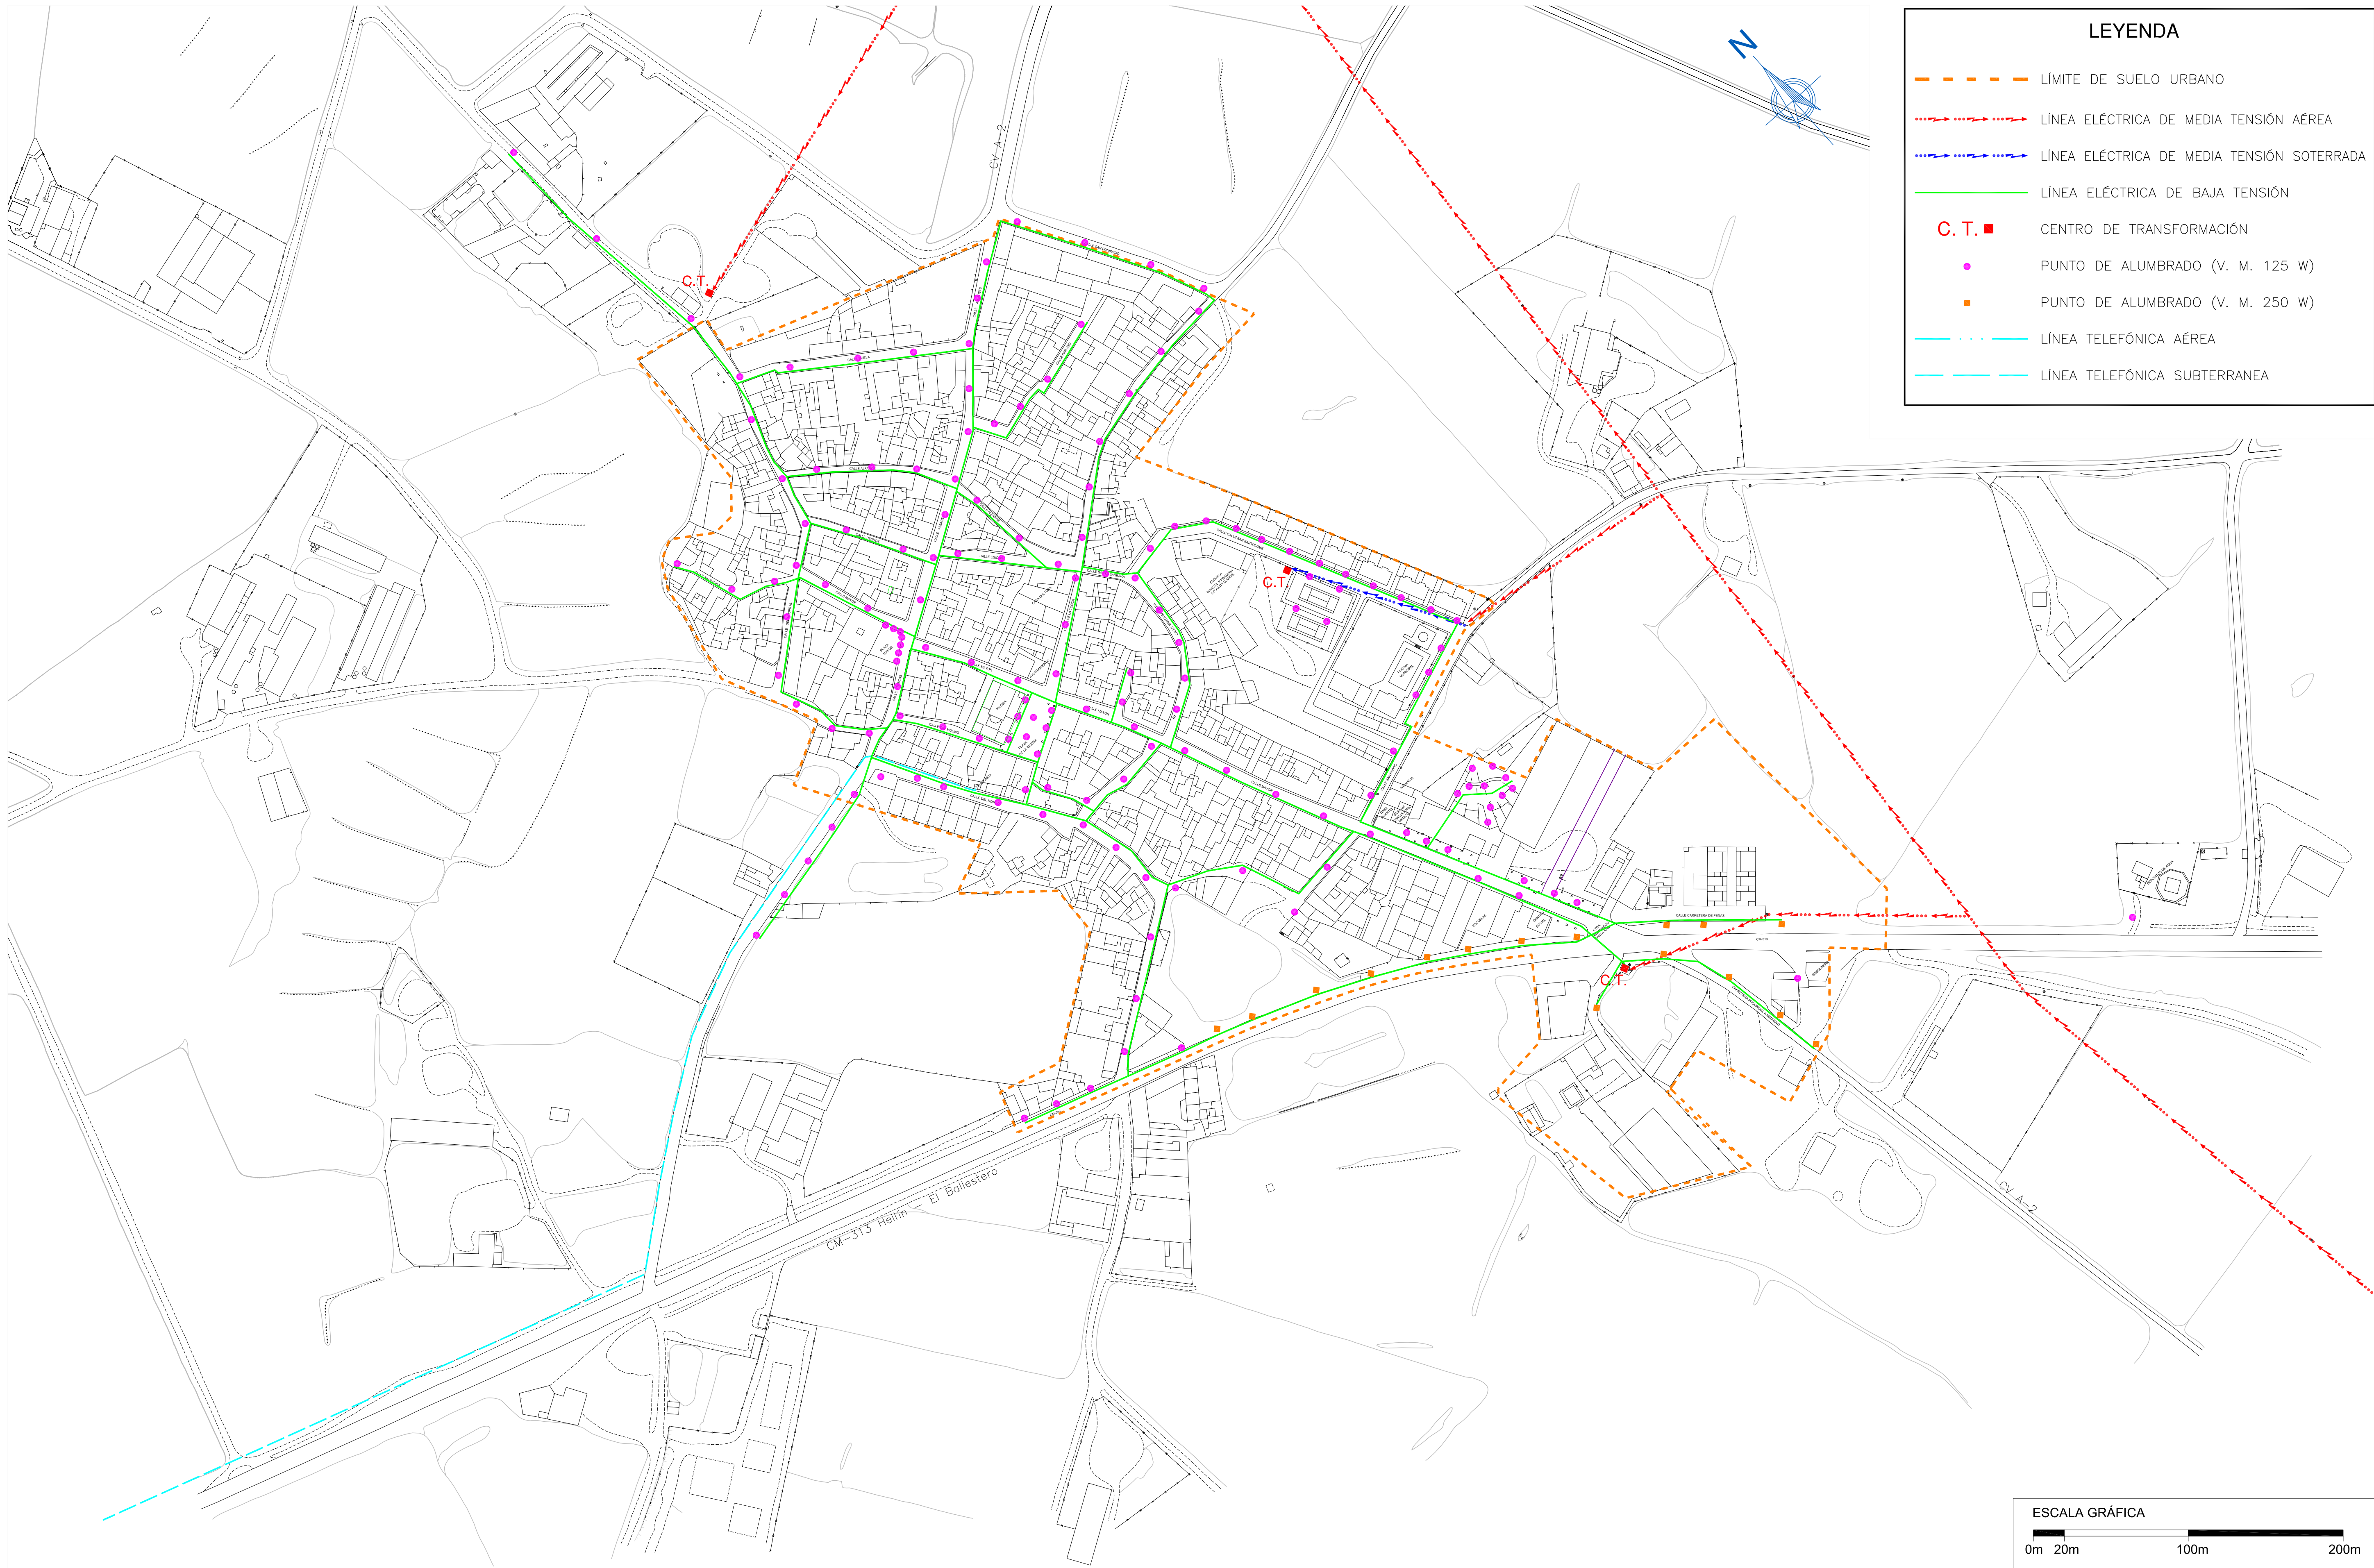

CONSULTOR:
**FERNÁNDEZ-PACHECO
INGENIEROS, S.L.**
Plaza del Altozano, 9-Bis, 1º
02001 Albacete
E-mail: fpi@fpingenieros.com
Telf. 967 193 738
Fax. 967 193 739

EXPEDIENTE:
**A07.n02.ene.POZ.
POM.V4.M0**

LOS AUTORES DEL P.O.M.:
ANDRÉS FERNÁNDEZ-PACHECO SÁNCHEZ
ING. DE CAMINOS CANALES Y PUERTOS

JAVIER CONTRERAS BUENO
ING. DE CAMINOS CANALES Y PUERTOS

PLAN DE ORDENACIÓN MUNICIPAL DE POZUELO (ALBACETE)

FASE ADMINISTRATIVA:
Art. 136

SISTEMA
GEODÉSICO:
ED 50

ESCALA:
1:2000
(ORIGINAL A-1)

Nº:
INF-12

DESIGNACIÓN:
**SUMINISTRO DE ENERGÍA ELÉCTRICA
Y ALUMBRADO PÚBLICO.**
POZUELO

FECHA:
OCT 2007
(REVISADO JUNIO 2013)
HOJA:
01 DE 04

