


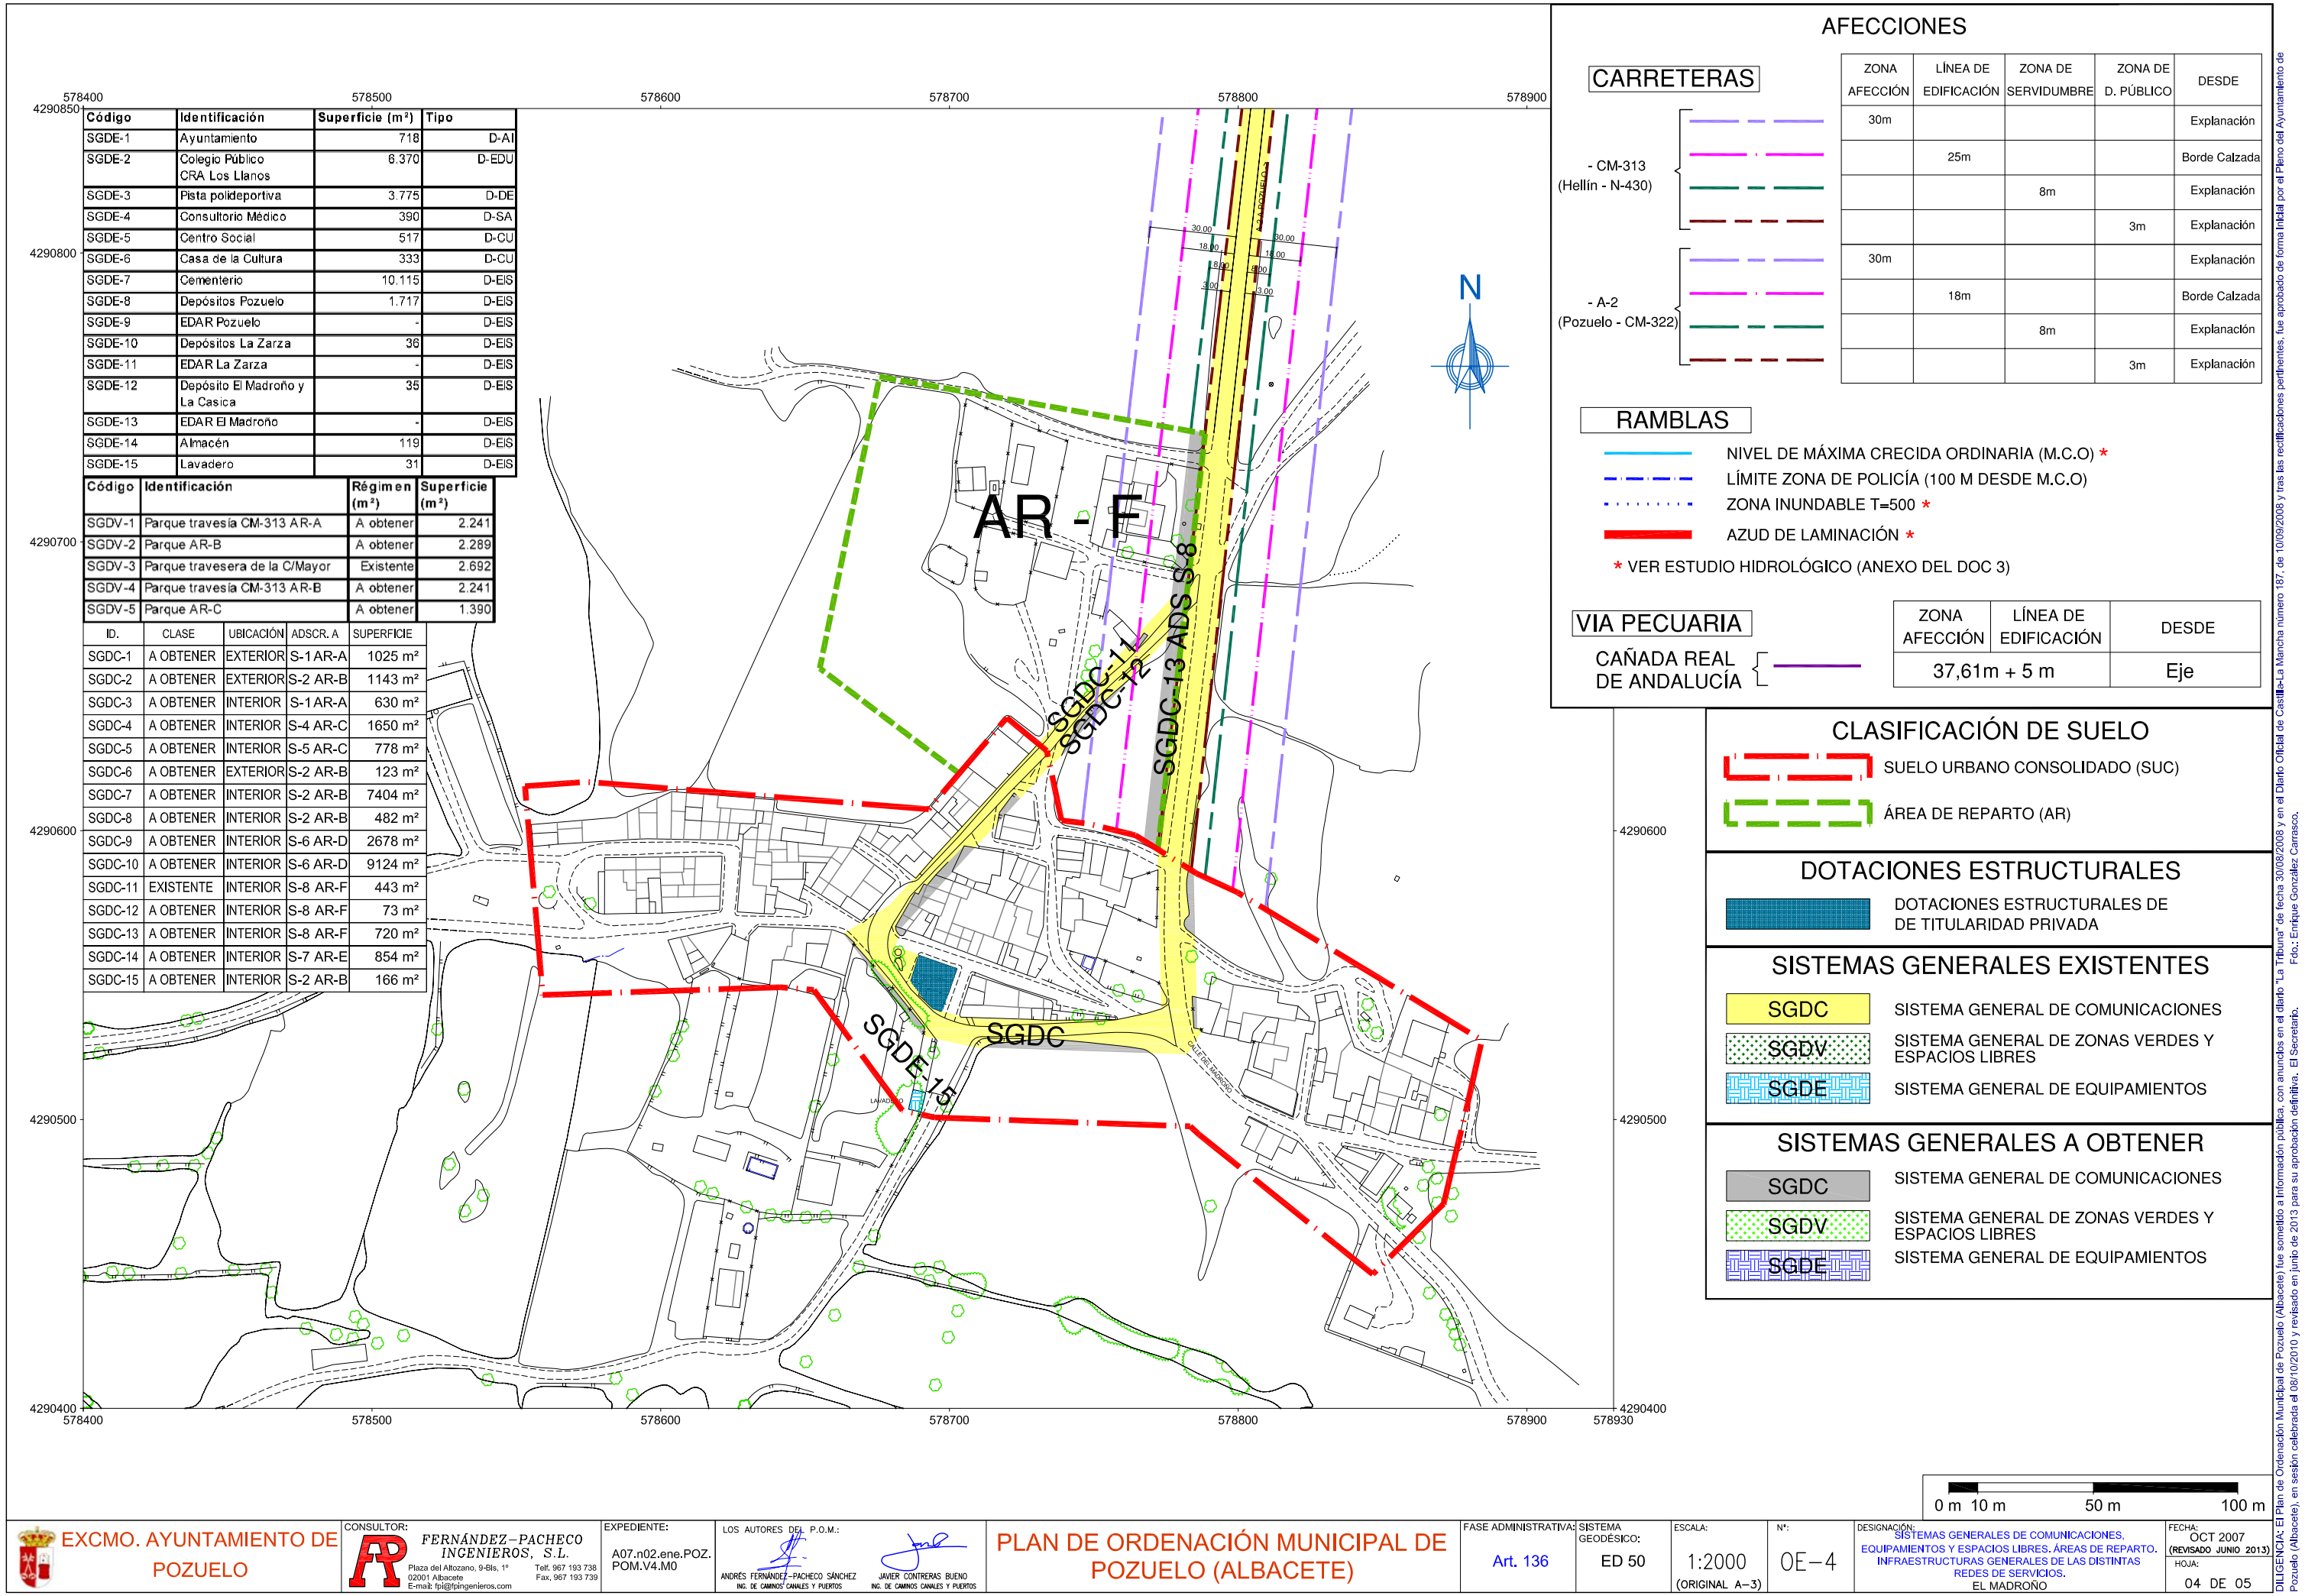

AFECCIONES

CARRETERAS

- CM-313
(Hellín - N-430)

- A-2
(Pozuelo - CM-322)

ZONA AFECCIÓN	LÍNEA DE EDIFICACIÓN	ZONA DE SERVIDUMBRE	ZONA DE D. PÚBLICO	DESDE
30m				Explanación
	25m			Borde Calzada
		8m		Explanación
			3m	Explanación
30m				Explanación
	18m			Borde Calzada
		8m		Explanación
			3m	Explanación

RAMBLAS

- NIVEL DE MÁXIMA CRECIDA ORDINARIA (M.C.O) *
- LÍMITE ZONA DE POLICÍA (100 M DESDE M.C.O)
- ZONA INUNDABLE T=500 *
- AZUD DE LAMINACIÓN *
- * VER ESTUDIO HIDROLÓGICO (ANEXO DEL DOC 3)

VIA PECUARIA

CAÑADA REAL DE ANDALUCÍA

ZONA AFECCIÓN	LÍNEA DE EDIFICACIÓN	DESDE
37,61m + 5 m		Eje

CLASIFICACIÓN DE SUELO

- SUELO URBANO CONSOLIDADO (SUC)
- ÁREA DE REPARTO (AR)

DOTACIONES ESTRUCTURALES

DOTACIONES ESTRUCTURALES DE DE TITULARIDAD PRIVADA

SISTEMAS GENERALES EXISTENTES

- SGDC SISTEMA GENERAL DE COMUNICACIONES
- SGDV SISTEMA GENERAL DE ZONAS VERDES Y ESPACIOS LIBRES
- SGDE SISTEMA GENERAL DE EQUIPAMIENTOS

SISTEMAS GENERALES A OBTENER

- SGDC SISTEMA GENERAL DE COMUNICACIONES
- SGDV SISTEMA GENERAL DE ZONAS VERDES Y ESPACIOS LIBRES
- SGDE SISTEMA GENERAL DE EQUIPAMIENTOS