


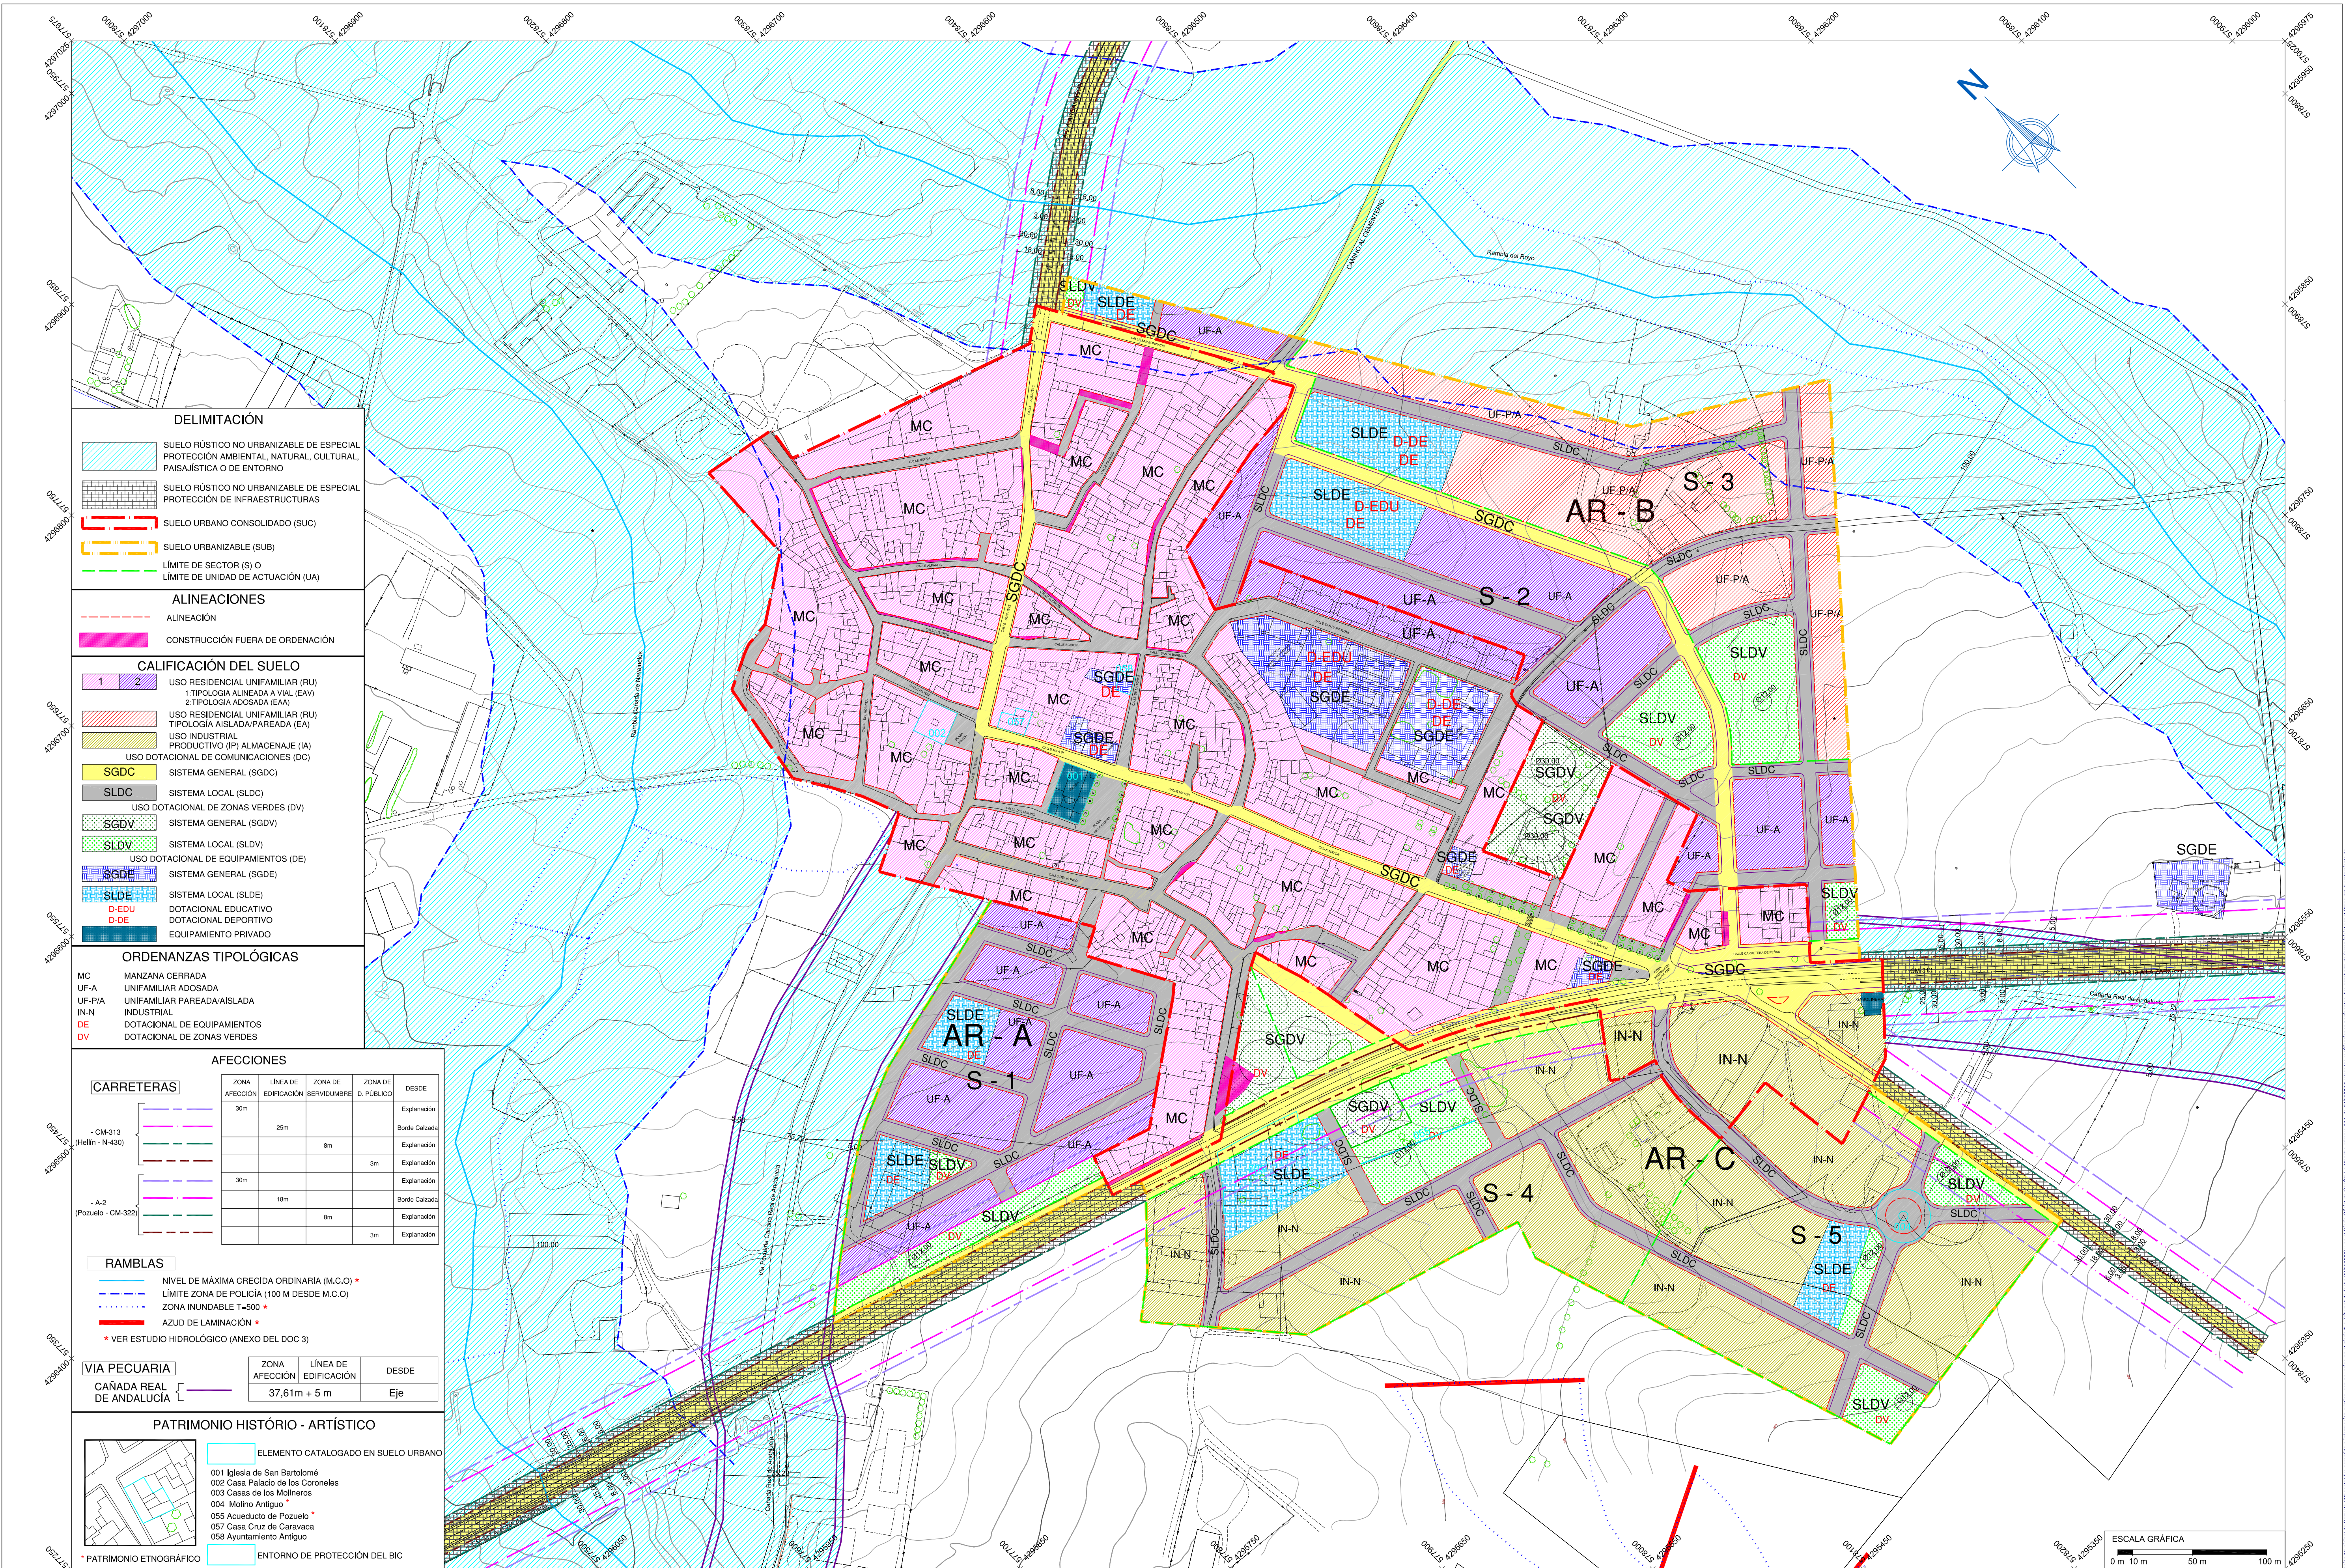

DELIMITACIÓN

- SUELO RÚSTICO NO URBANIZABLE DE ESPECIAL PROTECCIÓN AMBIENTAL, NATURAL, CULTURAL, PAISAJÍSTICA O DE ENTORNO
- SUELO RÚSTICO NO URBANIZABLE DE ESPECIAL PROTECCIÓN DE INFRAESTRUCTURAS
- SUELO URBANO CONSOLIDADO (SUC)
- SUELO URBANIZABLE (SUB)
- LÍMITE DE SECTOR (S) O LÍMITE DE UNIDAD DE ACTUACIÓN (UA)

ALINEACIONES

- ALINEACIÓN
- CONSTRUCCIÓN FUERA DE ORDENACIÓN

CALIFICACIÓN DEL SUELO

1	2
USO RESIDENCIAL UNIFAMILIAR (RU)	USO RESIDENCIAL UNIFAMILIAR (RU)
TIPOLOGÍA ALINEADA A VIAL (EAV)	TIPOLOGÍA AISLADA/PAREADA (EA)
USO INDUSTRIAL PRODUCTIVO (IP) ALMACENAJE (IA)	USO DOTACIONAL DE COMUNICACIONES (DC)
SGDC	SISTEMA GENERAL (SGDC)
SLDC	SISTEMA LOCAL (SLDC)
SGDV	SISTEMA GENERAL DE ZONAS VERDES (DV)
SLDV	SISTEMA LOCAL (SLDV)
SGDE	SISTEMA GENERAL DE EQUIPAMIENTOS (DE)
SLDE	SISTEMA LOCAL (SLDE)
D-EDU	DOTACIONAL EDUCATIVO
D-DE	DOTACIONAL DEPORTIVO
D-E	EQUIPAMIENTO PRIVADO

ORDENANZAS TIPOLOGICAS

- MC MANZANA CERRADA
- UF-A UNIFAMILIAR ADOSADA
- UF-PA UNIFAMILIAR PAREADA/AISLADA
- IN-N INDUSTRIAL
- DE DOTACIONAL DE EQUIPAMIENTOS
- DV DOTACIONAL DE ZONAS VERDES

AFECCIONES

CARRETERAS	ZONA AFECCIÓN	LÍNEA DE EDIFICACIÓN	ZONA DE SERVIDUMBRE	ZONA DE D. PÚBLICO	DESDE
CM-313 (Hollín - N-430)	30m	25m	8m		Explicación
	30m	18m	8m	3m	Explicación
A-2 (Pozuelo - CM-322)	30m	18m	8m	3m	Explicación
	30m	18m	8m	3m	Explicación

RAMBLAS

- NIVEL DE MÁXIMA CRECIDA ORDINARIA (M.C.O.)
- LÍMITE ZONA DE POLICÍA (100 M DESDE M.C.O.)
- ZONA INUNDABLE T=500
- AZUD DE LAMINACIÓN
- VER ESTUDIO HIDROLÓGICO (ANEXO DEL DOC 3)

VIA PECUARIA

CANADA REAL DE ANDALUCÍA	ZONA AFECCIÓN	LÍNEA DE EDIFICACIÓN	DESDE
	37,61m + 5 m		Eje

PATRIMONIO HISTÓRICO - ARTÍSTICO

- 001 Iglesia de San Bartolomé
- 002 Casa Palacio de los Coroneles
- 003 Casas de los Molineros
- 004 Molino Antiguo
- 055 Acueducto de Pozuelo
- 057 Casa Cruz de Caravaca
- 058 Ayuntamiento Antiguo
- PATRIMONIO ETNOGRÁFICO
- ENTORNO DE PROTECCIÓN DEL BIC