


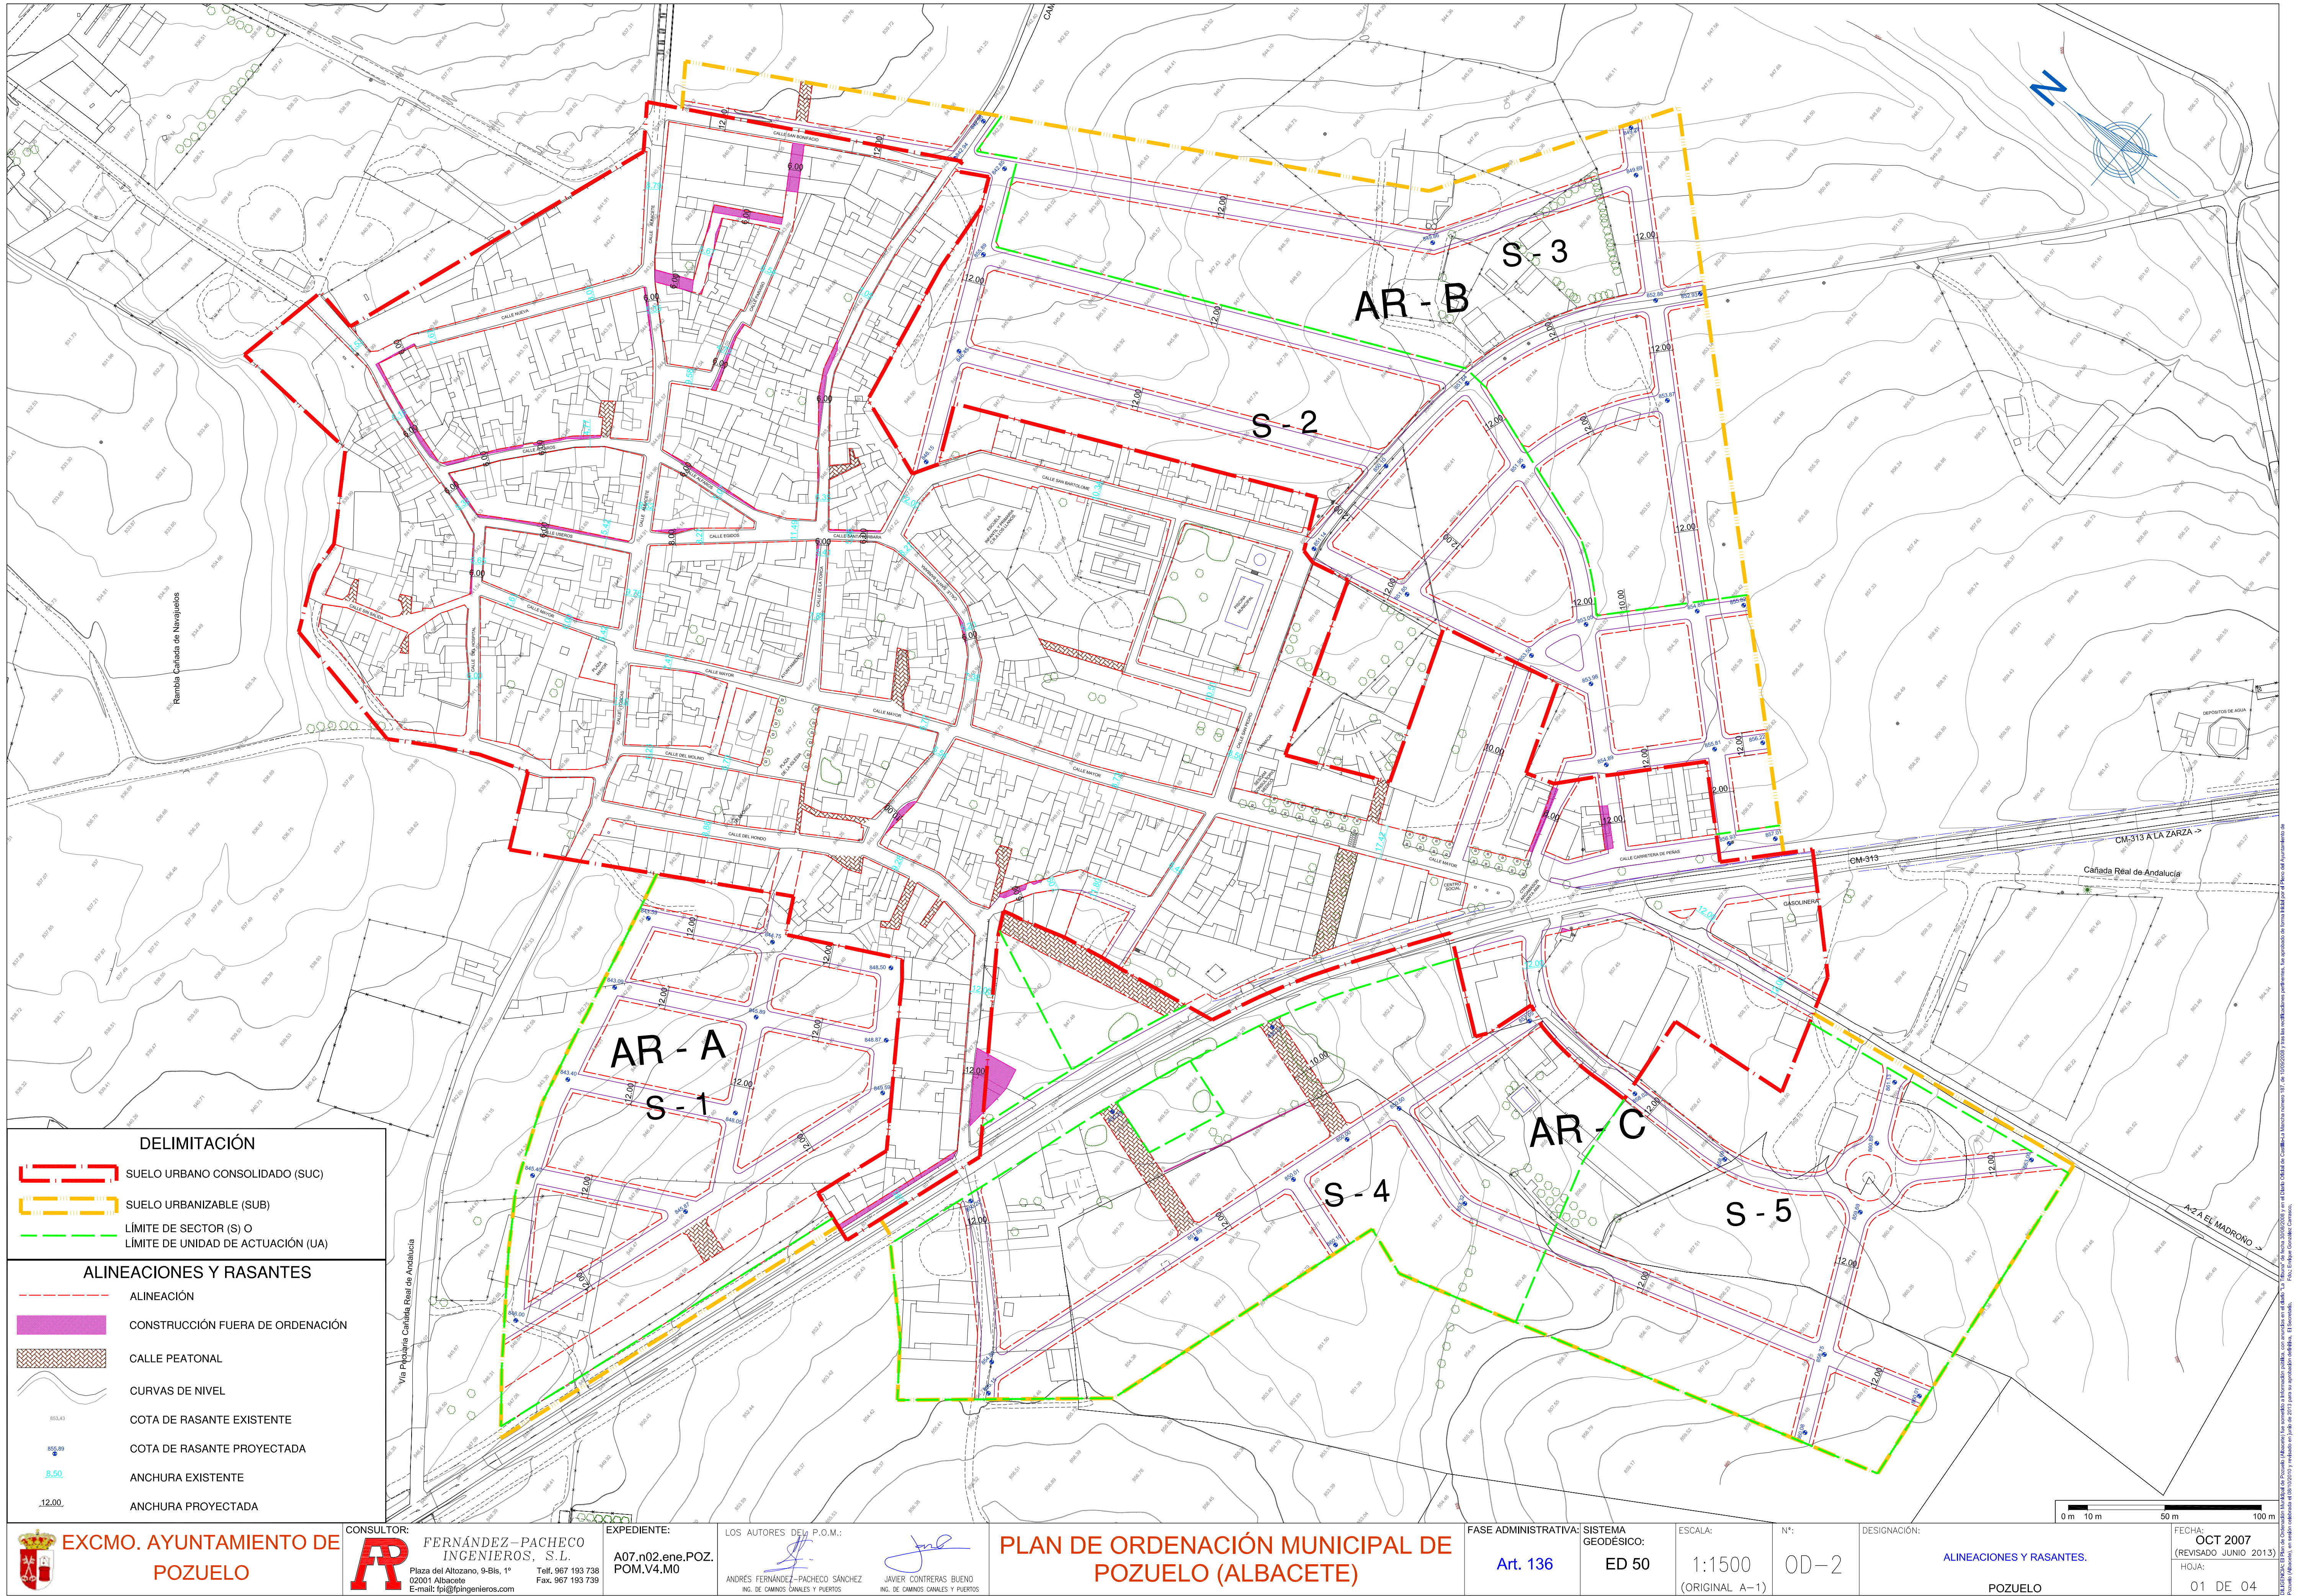

DELIMITACIÓN

SUELO URBANO CONSOLIDADO (SUC)

SUELO URBANIZABLE (SUB)

LÍMITE DE SECTOR (S) O
LÍMITE DE UNIDAD DE ACTUACIÓN (UA)

ALINEACIÓN

CONSTRUCCIÓN FUERA DE ORDENACIÓN

CALLE PEATONAL

CURVAS DE NIVEL

COTA DE RASANTE EXISTENTE

COTA DE RASANTE PROYECTADA

ANCHURA EXISTENTE

ANCHURA PROYECTADA