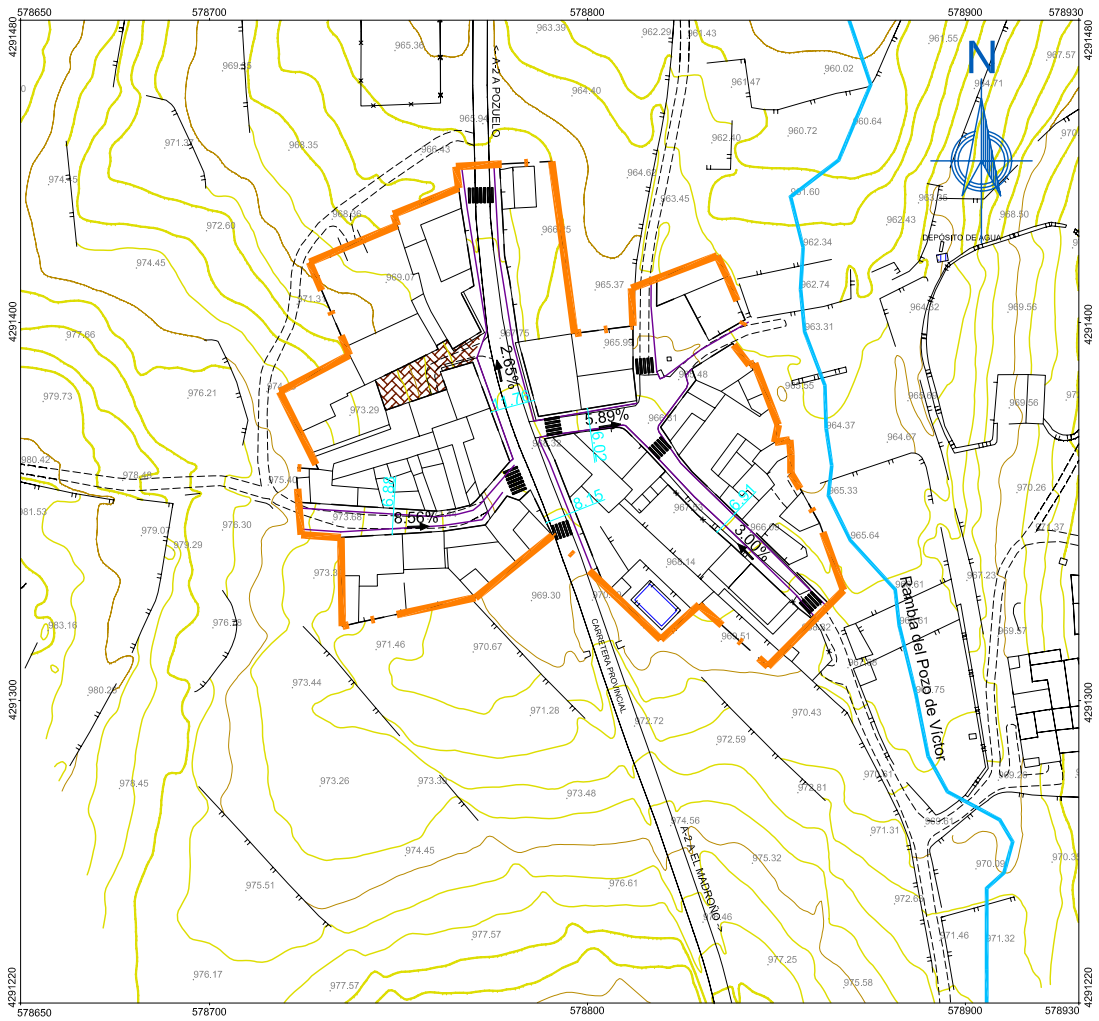


DELIMITACIÓN

- SUELO URBANO CONSOLIDADO (SUC)
- SUELO URBANIZABLE (SUB)
- LÍMITE DE SECTOR (S) O LÍMITE DE UNIDAD DE ACTUACIÓN (UA)

ACCESIBILIDAD

- VIARIO CON ACERAS ACCESIBLES
- CALLE PEATONAL
- ZONA VERDE ACCESIBLE
- EQUIPAMIENTO ACCESIBLE
- PASO REBAJADO
- PASO DE PEATONES
- BANDAS DE CAUCHO
- 2.70% PENDIENTE DEL VIARIO
- APARCAMIENTO ACCESIBLE Y RESERVADO PARA PERSONAS CON MOVILIDAD REDUCIDA

ALINEACIONES Y RASANTES

- ALINEACIÓN
- CONSTRUCCIÓN FUERA DE ORDENACIÓN
- CURVAS DE NIVEL
- 853.43 COTA DE EXISTENTE
- 855.89 COTA DE RASANTE PROYECTADA
- 8.50 ANCHURA EXISTENTE
- 12.00 ANCHURA PROYECTADA

NOTAS:
LA ANCHURA DE CALZADAS Y ACERAS PUEDE CONSULTARSE EN LAS SECCIONES MOSTRADAS EN EL PLANO DE DETALLES TIPO.

AUNQUE EL PLANO NO MARQUE CHAFLANES, SE ESTARÁ A LO DISPUESTO EN LAS ORDENANZAS.

0 m 10 m 50 m 100 m

EXCMO. AYUNTAMIENTO DE POZUELO

CONSULTOR: FERNÁNDEZ-PACHECO INGENIEROS, S.L.
Plaza del Altozano, 9-Bis, 1º
02001 Albacete
Telf. 967 193 738
Fax. 967 193 739
E-mail: fpi@fpingenieros.com

EXPEDIENTE: A07.n02.ene.POZ.POM.V4.M0

LOS AUTORES DEL P.O.M.:
ANDRÉS FERNÁNDEZ-PACHECO SÁNCHEZ
ING. DE CAMINOS CANALES Y PUERTOS
JAVIER CONTRERAS BUENO
ING. DE CAMINOS CANALES Y PUERTOS

PLAN DE ORDENACIÓN MUNICIPAL DE POZUELO (ALBACETE)

FASE ADMINISTRATIVA: Art. 136
SISTEMA GEODÉSICO: ED 50
ESCALA: 1:2000 (ORIGINAL A-3)
Nº: 0D-6
DESIGNACIÓN: ESQUEMA DE TRÁFICO Y MOVILIDAD. CASICA DEL MADROÑO
FECHA: OCT 2007 (REVISADO JUNIO 2013)
HOJA: 04 DE 05

DILIGENCIA: El Plan de Ordenación Municipal de Pozuelo (Albacete) fue sometido a Información pública, con anuncios en el diario "La Tribuna" de fecha 30/08/2008 y en el Diario Oficial de Castilla-La Mancha número 187, de 10/09/2008 y tras las rectificaciones pertinentes, fue aprobado de forma Inicial por el Pleno del Ayuntamiento de Pozuelo (Albacete), en sesión celebrada el 08/10/2010 y revisado en junio de 2013 para su aprobación definitiva. El Secretario. Fdo.: Enrique González Carrasco.